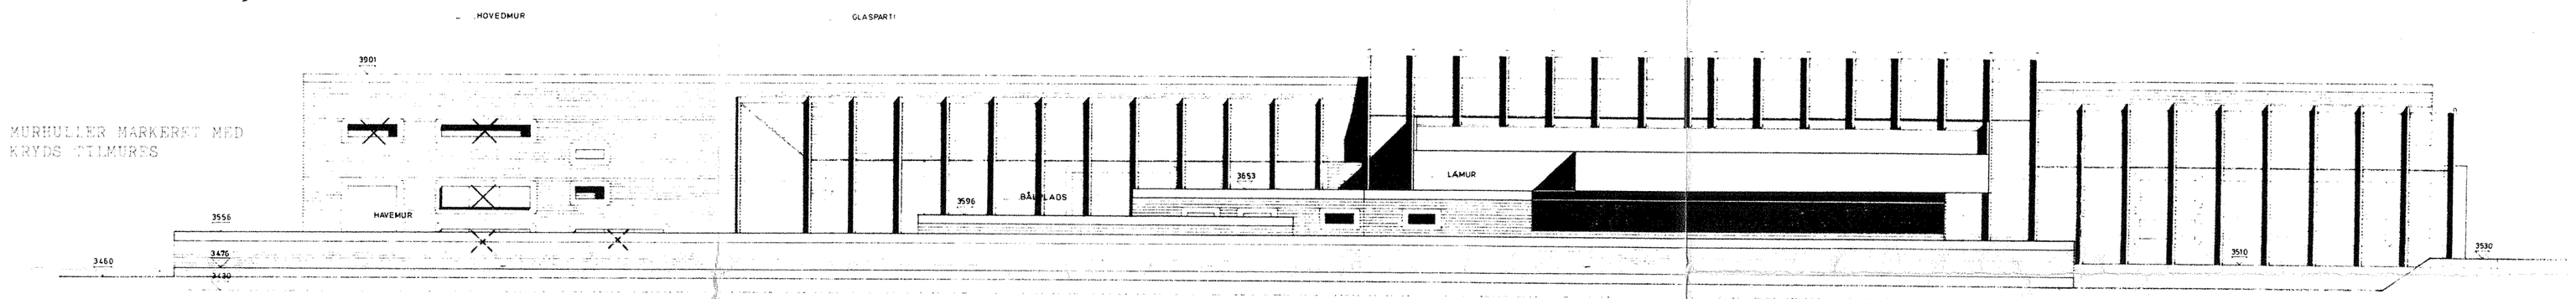

FACADE MOD ØST MÅLESTOKSFORHOLD 1:50

FÆLLESBYGNING

RAVNSBJERGKOLLEGIET . VIBY J. MATR. NR. 164v VIBY BY OG SOGN
ANDELSBOLIGFORENINGEN RINGGAARDEN, DYBDALEN 1, ÅRHUS V, TELEFON (06) 16 21 11

EMNE: FACADE	TEGN. NR.: 3
DATO: 6-4-71 REV.:	MÅL:

HERBERT JENSEN - ARKITEKTKONTOR v/ K. BLACH PETERSEN og MOGENS HARBO TEGNESTUE: KYSTVEJ 45, 8000 ÅRHUS C TELEFON (06) 13 24 44	BÆRENDE KONSTRUKTIONER K. F. W. ASKOPS EFTF. RÅDGIVENDE INGENIØRER I. R. I. SKJOLDSGADE 11, ÅRHUS C, TLF. (06) 14 66 00	TEKNISKE INSTALLATIONER L. O. CHRISTENSEN RÅDGIVENDE INGENIØR I. R. I SKOLEBAKKEN 5, ÅRHUS C, TLF. (06) 12 58 05

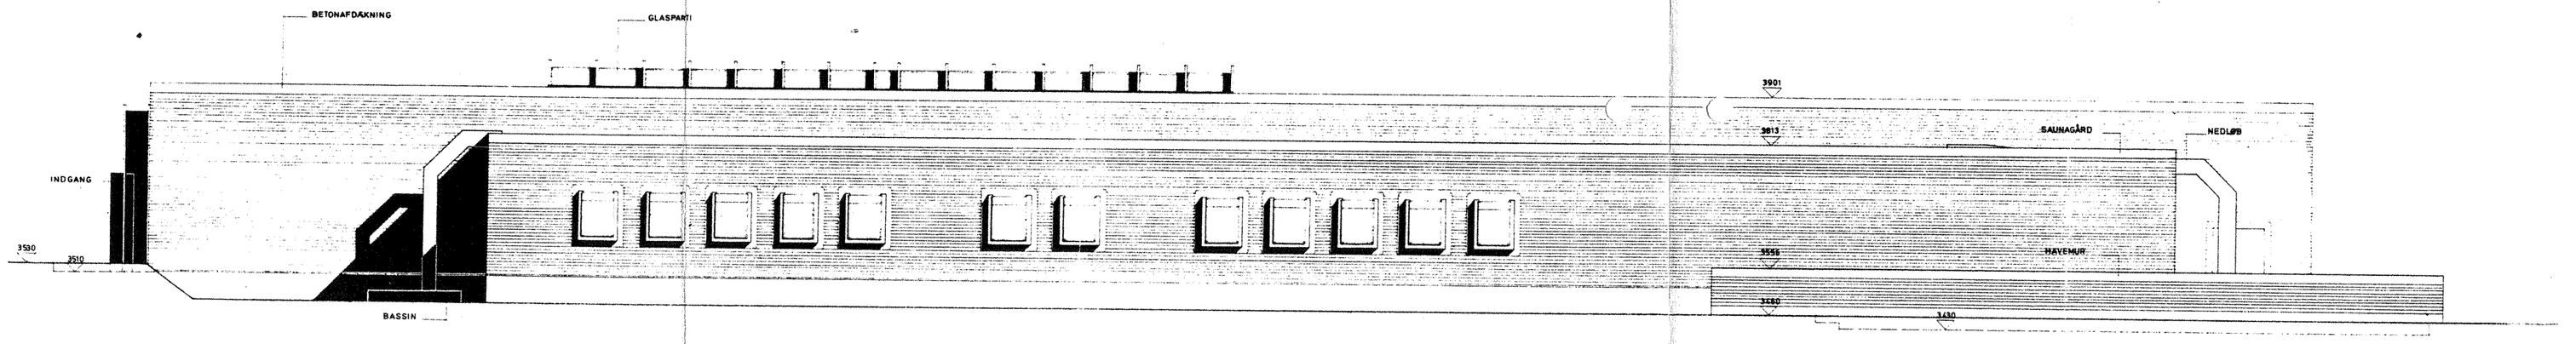

FACADE MOD VEST MÅLESTOKSFORHOLD 1:50.

FÆLLESBYGNING

RAVNSBJERGKOLLEGIET . VIBY J. MATR. NR. 164v VIBY BY OG SOGN
ANDELSBOLIGFORENINGEN RINGGAARDEN, DYBDALEN 1, ÅRHUS V, TELEFON (06) 16 21 11

EMNE: FACADE	TEGN. NR.: 4
DATO: 6-4-71 REV.:	

HERBERT JENSEN - ARKITEKTKONTOR v/ K. BLACH PETERSEN og MOGENS HARBO TEGNESTUE: KYSTVEJ 45, 8000 ÅRHUS C TELEFON (06) 13 24 44	BÆRENDE KONSTRUKTIONER K. F. W. ASKOPS EFTF. RÅDGIVENDE INGENIØRER I. R. I. SKJOLDSGADE 11, ÅRHUS C, TLF. (06) 14 66 00	TEKNISKE INSTALLATIONER L. O. CHRISTENSEN RÅDGIVENDE INGENIØR I. R. I SKOLEBAKKEN 5, ÅRHUS C, TLF. (06) 12 58 05

sag : RENOVERING AF RAVNSBJERG KOLLEGIET — tegning nummer: **10**

bygherre : DEN SELVEJENDE INSTITUTION RAVNSBJERG KOLLEGIET v/ KOLLEGIEKONTORET I ÅRHUS, VESTER ALLE 24, 8000 ÅRHUS C — dato : 03.06.1991 — rev. :

tegning : FACADER MOD ØST OG VEST, FÆLLESBYGNING — mål : 1:100

ERIKSEN ARKITEKTER M.A.A.
VESTERGADE 83 • DK 8000 ÅRHUS C
TLF. 86 20 92 11 • FAX 86 12 80 22