


VANDERPLAN, MÅL 1:100 BLOK IV

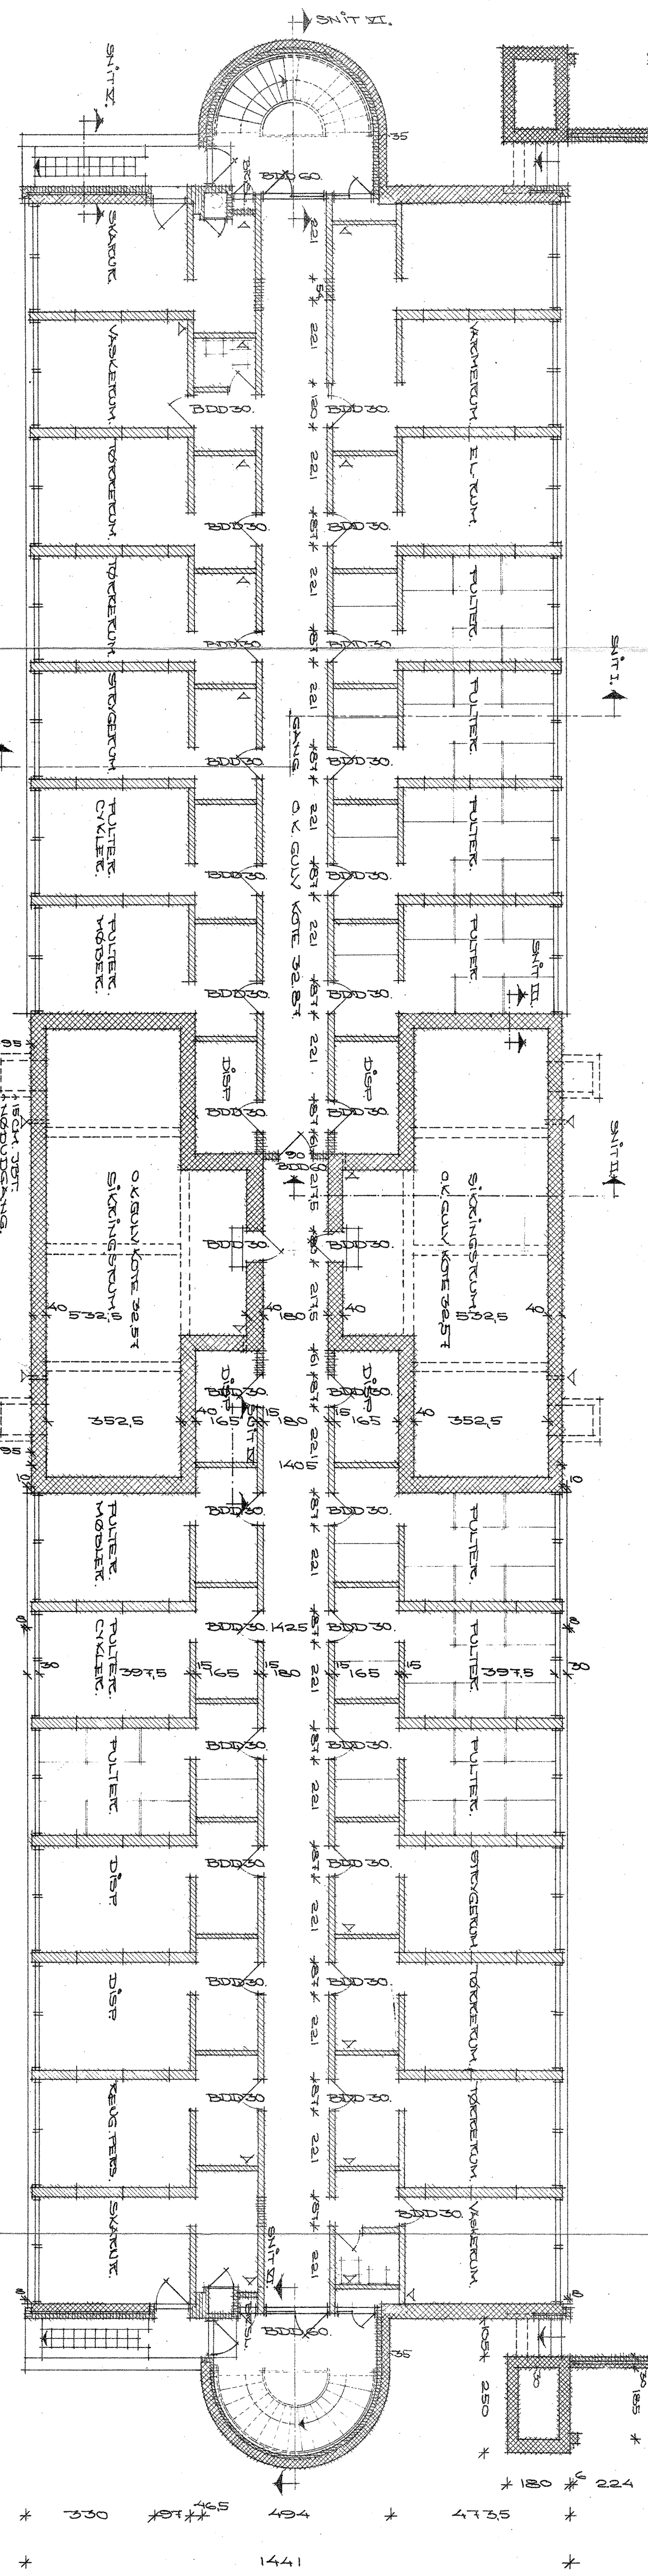

VANDERPLAN, MÅL 1:100 BLOK III

STÅNTVÆR  
 MURELEMENTER  
 MUREVÆKTVÆRSTEDER  
 BETON

ARKITECTEGNING

<b>RAVNSBJERGGKOLLEGIET · VI BY J.</b> ANDELSBOGFØRENINGEN RINGGÅRDEN, ØYERDALEN I, ÅRHUS V, TELEFON 100 12 311		MÅL: 1:100 DATO: 18.4.67 REV.:	
ENHED: KÆLDERPLAN, BLOK III OG IV.		TEGN. NR.:	
ARKITEKT HERBERT JENSEN ARKITEKT M.A.A. BÅRTELUND HØJSHØJ TLF. 100 27 23 33	RENGØRINGSKONSTRUKTIONER K.F.W. ASKOGS EFTF. RÅDGIVENDE INGENIØRER I.E.I. SKOEDSØGADE 11, ÅRHUS C, TLF. 100 14 60 00	MAL: 1:100	TEGNINGSINSTALTIONER I.O. CHRISTENSEN RÅDGIVENDE INGENIØR I.E.I. SKOEDSØGADE 11, ÅRHUS C, TLF. 100 14 60 00