


SIGNATUR:  
 0-0 BREEZE VENTILATIONSHÄTTER, TYPET I 120  
 0-0 BREEZE VENTILATIONSHÄTTER, TYPET II 308  
 0-0 BREEZE VENTILATIONSHÄTTER, TYPET III 308  
 II ANTAL FRÅ NEDSÄTTNINGEN INGESKAVAT 2.

TACPLAN MÅL 1:1000.  
**BLOK II**

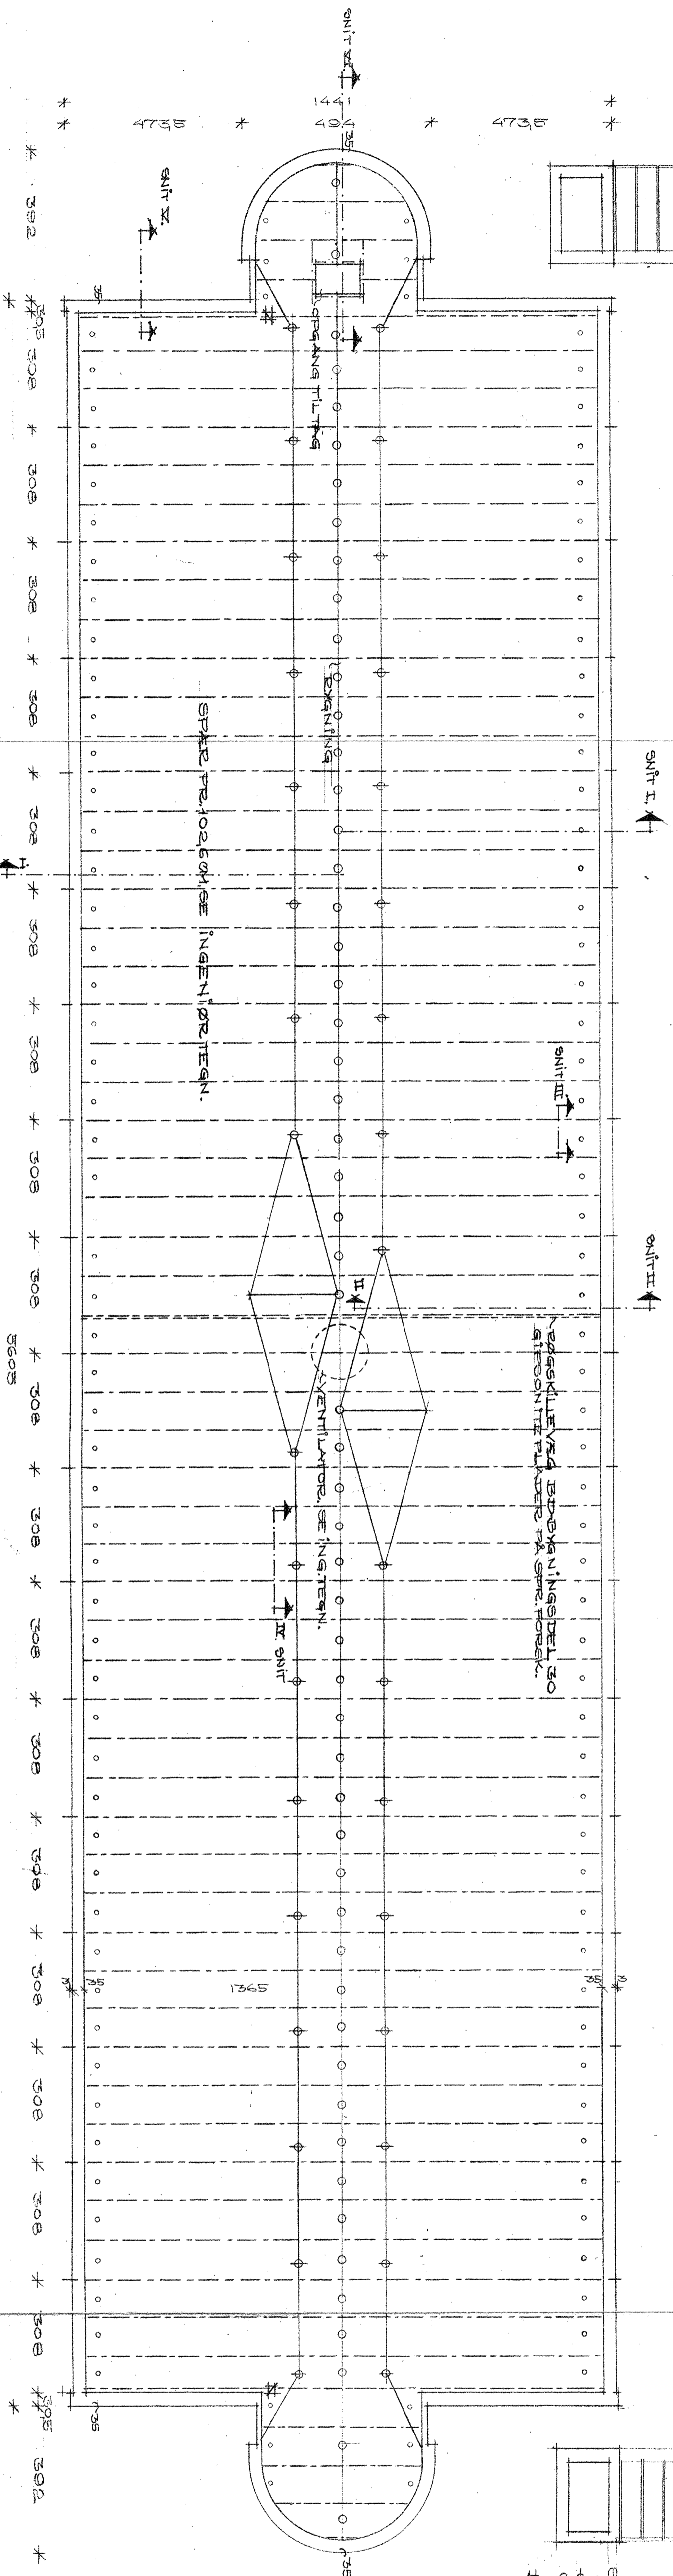

SIGNATUR:  
 0-0 BREEZE VENTILATIONSHÄTTER, TYPET I 120  
 0-0 BREEZE VENTILATIONSHÄTTER, TYPET II 308  
 0-0 BREEZE VENTILATIONSHÄTTER, TYPET III 308  
 0-0 BREEZE VENTILATIONSHÄTTER, TYPET IV 308  
 II ANTAL FRÅ NEDSÄTTNINGEN INGESKAVAT 2.

TACPLAN MÅL 1:1000.  
**BLOK I**

5.5.14 18.65 758  
 mm hron 14 140.140  
 22

ARKITEKTTEGNING

<b>RAVNSBJERGGKOLLEGIET · VIBY I</b>		MÅTT. NR. 04 VIBY BYGG 0008	
ANDELSBOLIGFORENINGEN RINGGAARDEN, ØYRDALLEN 1, ÅRHUS V. TELEFON (00) 182111		TEGN. NR.	
EJNER: TACPLAN, BLOK I OG II.		MÅL: 1:1.100	
DATO: 28.4.67	REV.	TEKNIKER INSTALLATIONER	L.O. CHRISTENSEN
ARKITECT	HERBERT FRISCH	K.F.W. ASKØRST EFT.	RODOLPH ENGELHØJ 181
ARKITECT P.A.A.		RODOLPH ENGELHØJ 181	STOLTENBERG 5, ÅRHUS C. TEL. (00) 12885
PÅSEKEDATO: 02031968, TEL. (00) 272333		SAGSNUMMER: 11. ÅRHUS C. TEL. (00) 12885	